


Anlage 1


Stadtbauamt Landau
Abt. Bauordnung (630)
Datum: 2017-09-29
Maßstab = 1:2500

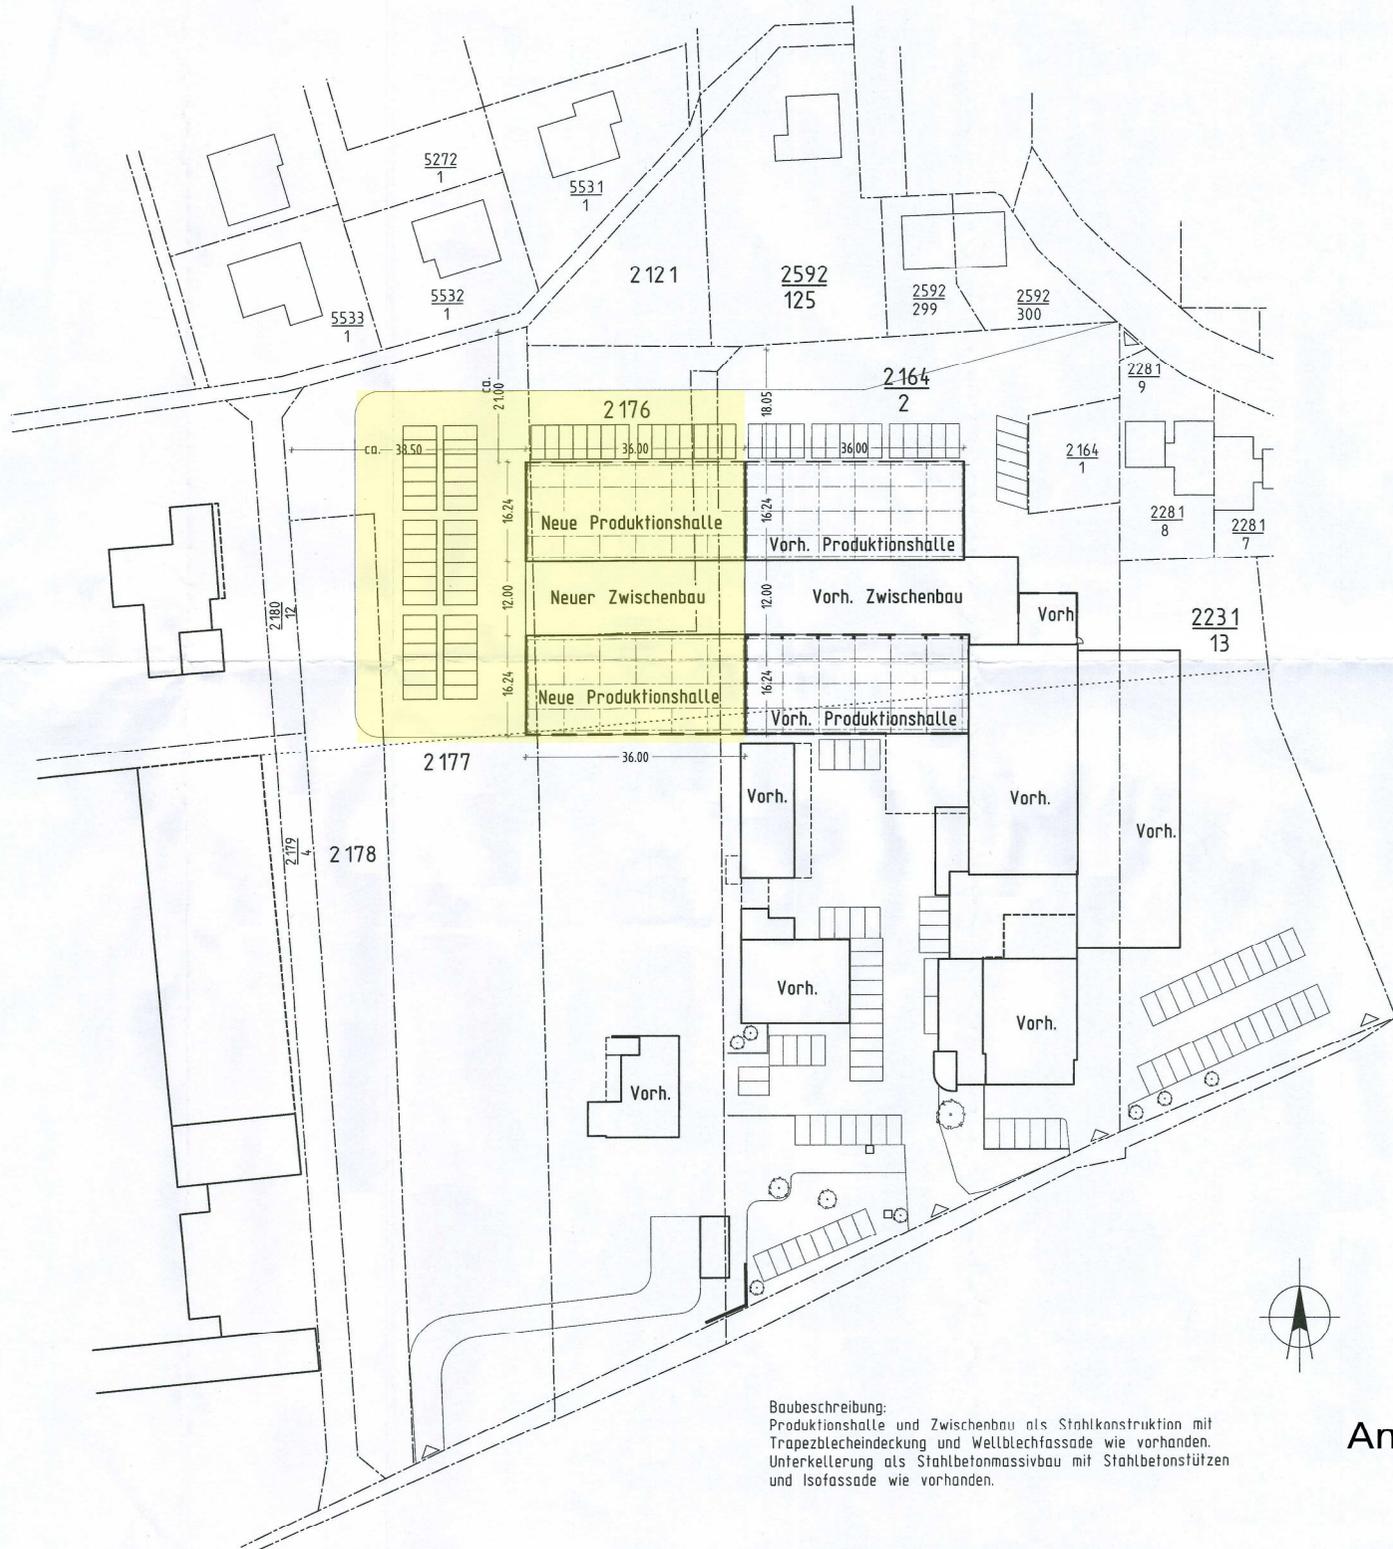


Baubeschreibung:
 Produktionshalle und Zwischenbau als Stahlkonstruktion mit
 Trapezblecheindeckung und Wellblechfassade wie vorhanden.
 Unterkellerung als Stahlbetonmassivbau mit Stahlbetonstützen
 und Isofassade wie vorhanden.

Anlage 2


| | | | |
|---|--|-------------|--------------|
| BAUVORANFRAGE | | BLATT | BV 1 |
| BAUVORHABEN: ERWEITERUNG DER BEST. PRODUKTIONSHALLEN SOWIE DES VERBINDUNGSBAUS UND UNTERKELLERUNG | | | |
|  | | | |
| BAUHER ANSCHRIFT: | | | |
| DARSTELLUNG: | | MASSSTAB: | 1:500 |
| ÜBERSICHT | | DATUM: | 15.09.2017 |
| | | PROJEKT: | 16-1850 |
| | | GEZEICHNET: | Schmitt |

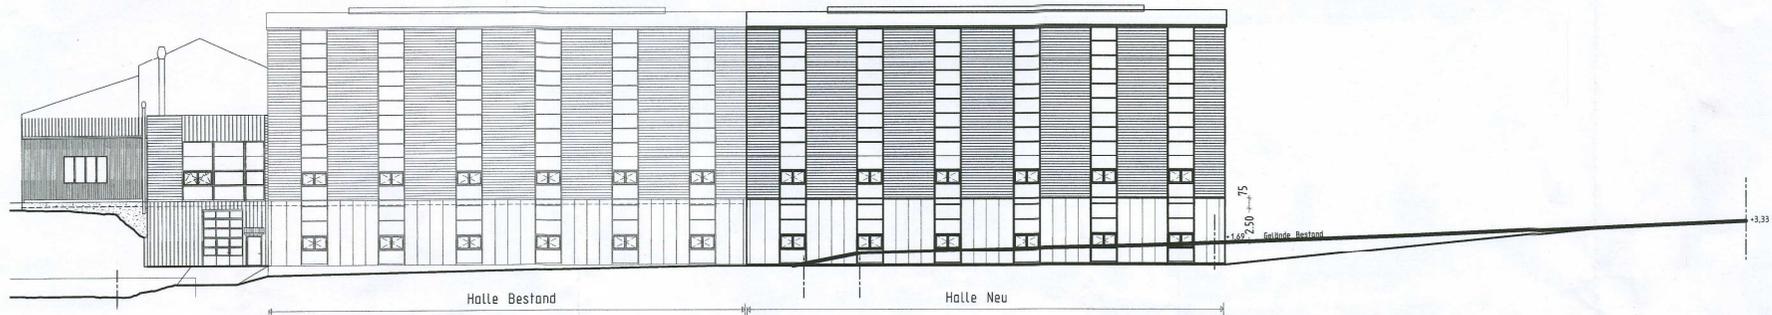

NORDANSICHT

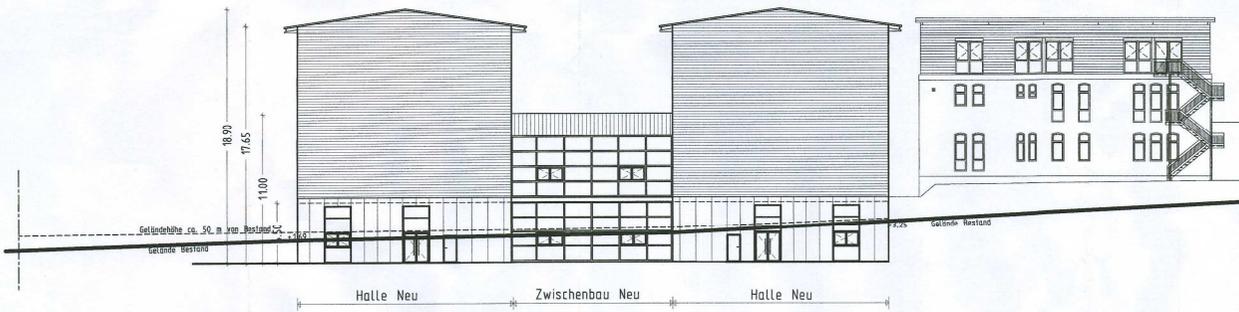

WESTANSICHT

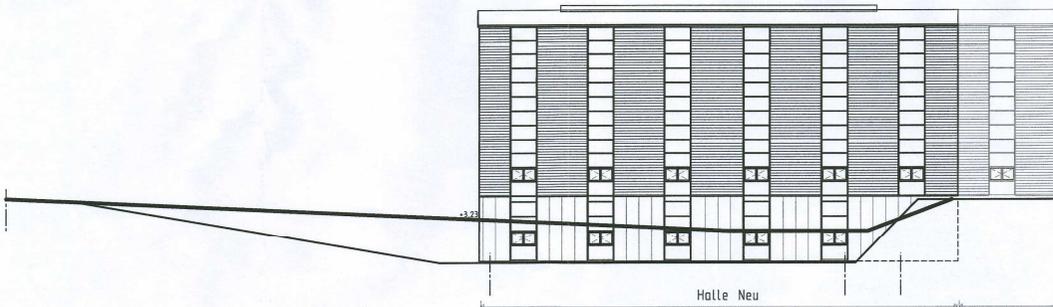

SÜDANSICHT


BAUVORANFRAGE BLATT BV 2

BAUVORHABEN:
**ERWEITERUNG DER BEST. PRODUKTIONSHALLEN
 SOWIE DES VERBINDUNGSBAUS UND
 UNTERKELLERUNG**

BAUHERR, ANSCHRIFT:

| | | |
|-------------------------------|-------------|--------------|
| DARSTELLUNG: ANSICHTEN | MASSTAB: | 1:200 |
| | DATUM: | 15.09.2017 |
| | PROJEKT: | 16-1850 |
| | GEZEICHNET: | ... |

Anlage 3

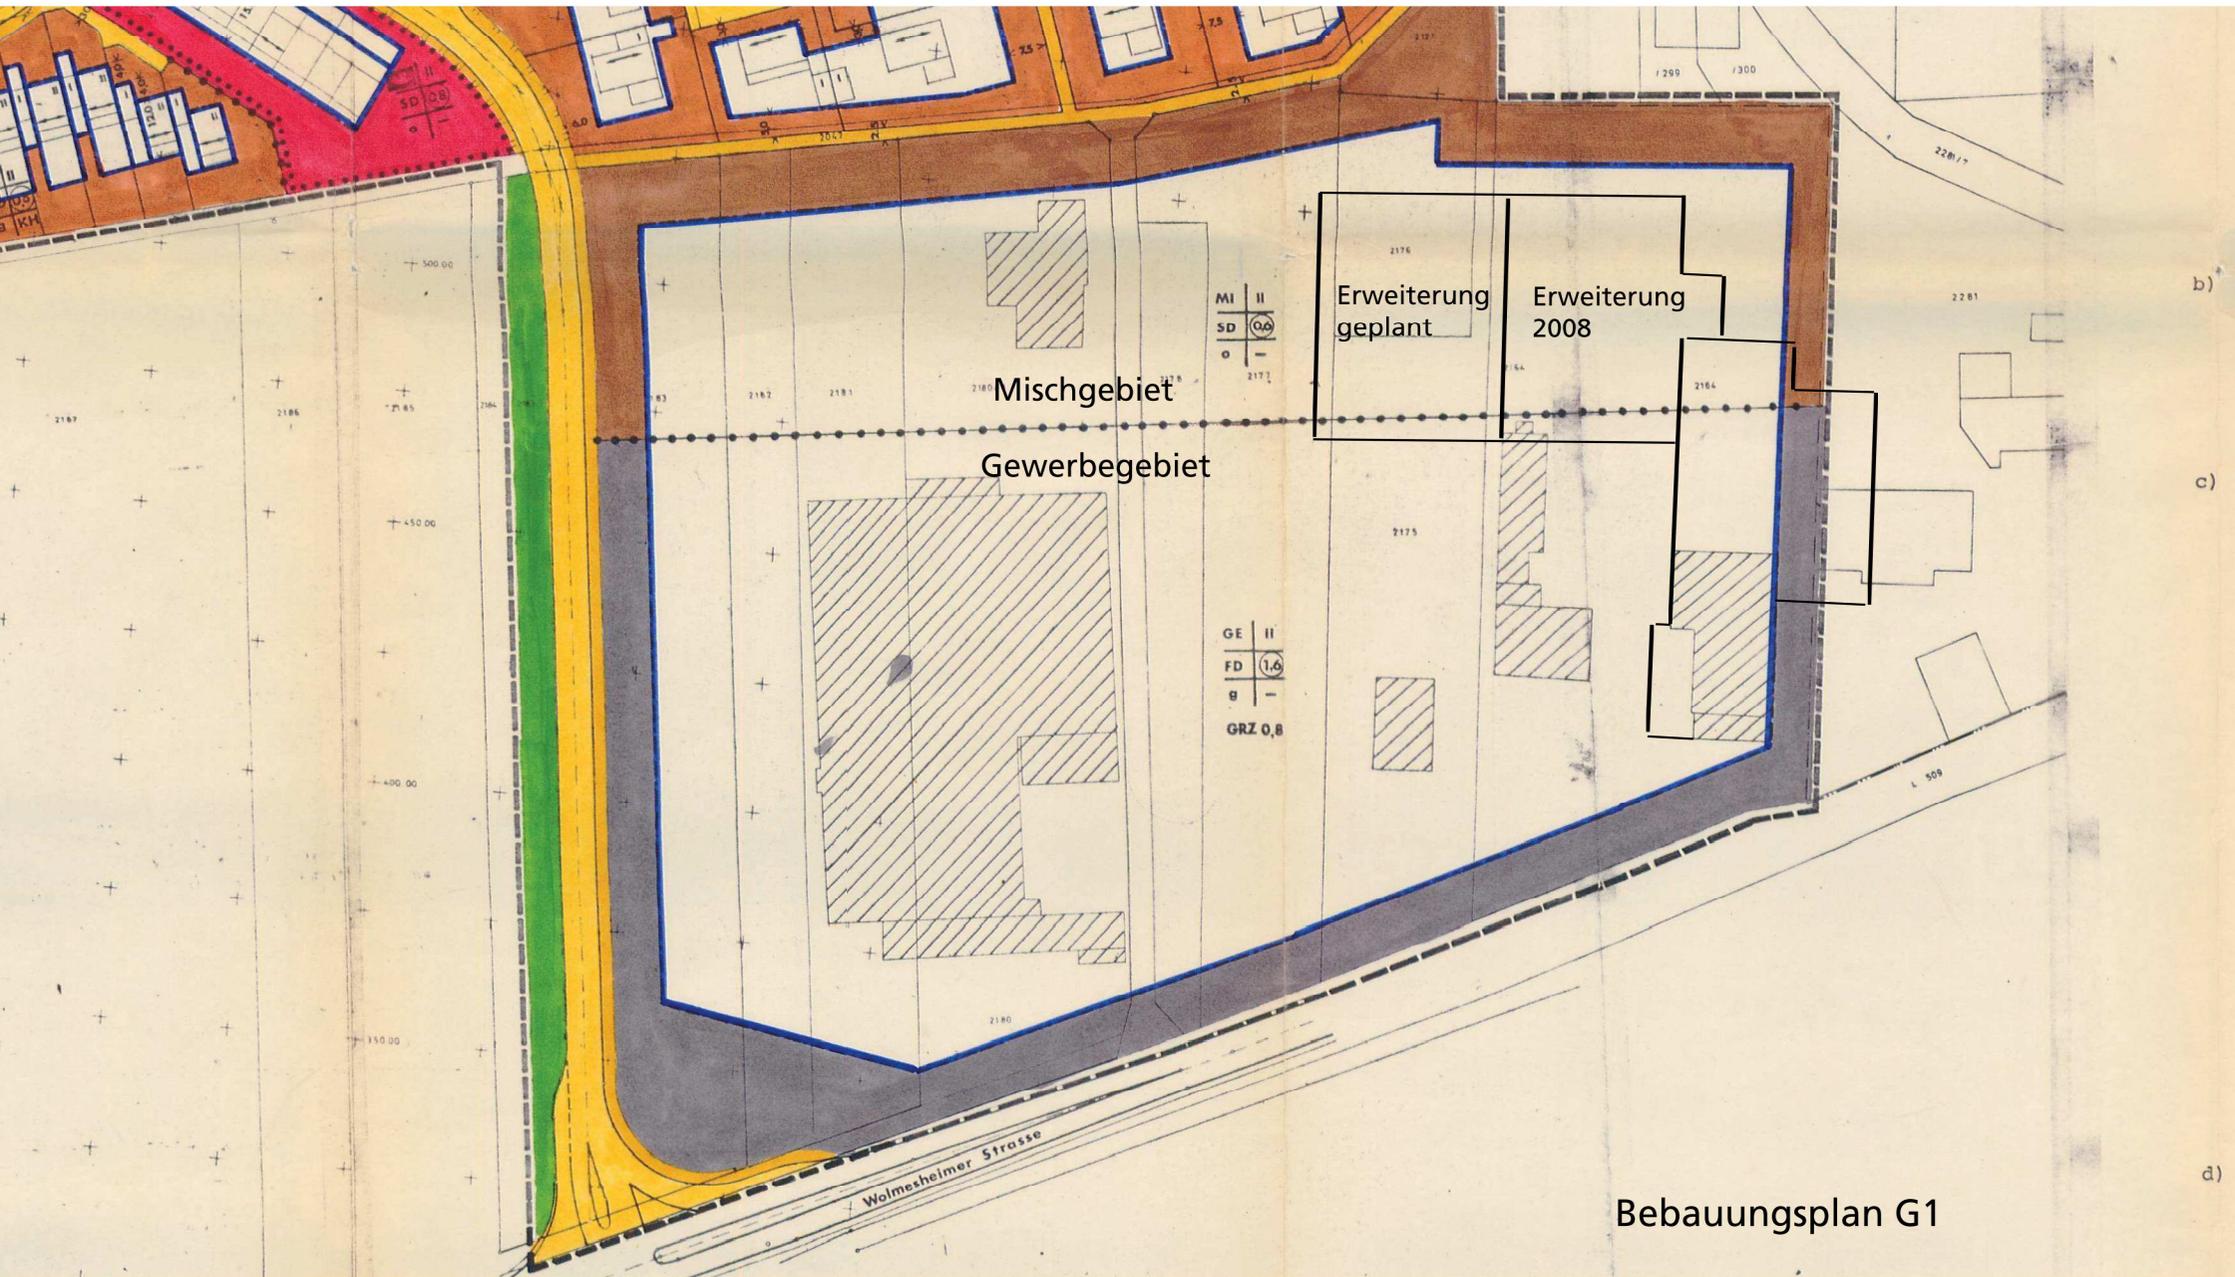

MI II
SD 0,0
0 -
2177

GE II
FD 1,6
g -
GRZ 0,8

Erweiterung
geplant

Erweiterung
2008

Mischgebiet
Gewerbegebiet

Wolmesheimer Strasse

Bebauungsplan G1

Anlage 4

b)

c)

d)

